

ΕΦΗΜΕΡΙΣ ΤΗΣ ΚΥΒΕΡΝΗΣΕΩΣ
ΤΗΣ ΕΛΛΗΝΙΚΗΣ ΔΗΜΟΚΡΑΤΙΑΣ

ΤΕΥΧΟΣ ΤΕΤΑΡΤΟ Αρ. Φύλλου 639

14 Ιουνίου 1993

ΠΕΡΙΕΧΟΜΕΝΑ

ΑΠΑΛΛΟΤΡΙΩΣΕΙΣ

ΑΠΟΦΑΣΕΙΣ

Αριθ. 1674 (1)

Καθορισμός των ορίων του αιγιαλού και δημιουργία ζώνης παραλίας στη θέση κοινότητα Άγρας νήσου Λέσβου Νομού Λέσβου. Ενδιαφερόμενος KALLONI SEAFARM A.E..

Ο ΝΟΜΑΡΧΗΣ ΛΕΣΒΟΥ

Έχοντας υπόψη:

1. Τις διατάξεις των άρθρων 1 μέχρι και 7 του Α.Ν. 2344/1940 «περί αιγιαλού και παραλίας», όπως τροποποιήθηκαν και συμπληρώθηκαν με τις διατάξεις: α) Του άρθρου 13 του Ν. 1078/1980 και β) του άρθρου 23 του Ν. 1337/1983.

2. Τις διατάξεις της παρ. 9 του άρθρου 1 του Κεφαλαίου Β' της 0.208/181/26.4.1982 (ΦΕΚ 214/26.4.1982 τ. Β') κοινής απόφασης των Υπουργών Προεδρίας Κυβερνήσεως και Οικονομικών «Αναμόρφωση Συλλογικών Οργάνων Γνωμοδοτικής και Αποφασιστικής Αρμοδιότητας του Υπουργείου Οικονομικών».

3. Την από 22.9.1992 έκθεση της επιτροπής καθορισμού των ορίων του αιγιαλού και παραλίας και θέσεων αμμοληψίας», που καθόρισε τα όρια του αιγιαλού και της παραλίας στην περιοχή Κοινότητα Άγρας, νήσου Λέσβου, Νομού Λέσβου και το από Μάϊο 1992 τοπογραφικό διάγραμμα με κλίμακα 1:500 του Χαράλαμπου Ε. Κρικλάνη, Αγρονόμου Τοπογράφου Μηχανικού, που θεωρήθηκε στις 18.8.1992 από τη Δ/νση Τεχνικών Υπηρεσιών της Νομαρχίας Λέσβου και συνοδεύει στην έκθεση της προαναφερόμενης Επιτροπής.

4. Τη σύμφωνη γνώμη του Γενικού Επιτελείου Ναυτικού, που διατυπώθηκε στο Φ. 544.5/7/93/Σ.95/ 5.1.1993.

5. Τις διατάξεις του άρθρου 1 της παρ. 1 του Ν. 3200/ 1955 (ΦΕΚ 97/Α'/1955) «περί διοικητικής αποκεντρώσεως» σε συνδυασμό με τις διατάξεις του από 28.6.1955 Β.Δ. «περί εξαιρέσεως από της κατά το άρθρον 1 παρ. 1 του Ν. 3200/1955 αρμοδιότητος των Νομαρχών, αντικειμένων τινών αρμοδιότητος του Υπουργού Οικονομικών», του Β.Δ. 704/1970 και του άρθρου 1 παρ. 5 του Π.Δ. 71/ 1984, για μεταβίβαση αρμοδιοτήτων του Υπουργού Οικονομικών στους Νομάρχες και στις περιφερειακές αρχές διανομαρχιακού επιπέδου, αποφασίζουμε:

1. Επικυρώνουμε την από 22.9.1992 έκθεση της Επιτροπής καθορισμού των ορίων του αιγιαλού και παραλίας και θέσεων αμμοληψίας, καθώς και το από Μάϊο 1992 τοπογραφικό διάγραμμα, που τη συνοδεύει, το οποίο συντάχθηκε από τον Χαράλαμπο Ε. Κρικλάνη, Αγρονόμο Τοπογράφο Μηχανικό, με κλίμακα 1:500 και θεωρήθηκε στις 18.8.92 από την Διεύθυνση Τεχνικών Υπηρεσιών Ν. Λέσβου επί του οποίου η πιο πάνω Επιτροπή, καθόρισε τα όρια του αιγιαλού, με συνεχή κόκκινη πολυγωνική γραμμή, στην θέση Κοινότητα Άγρας νήσου Λέσβου, Νομού Λέσβου, με συνεχή κίτρινη πολυγωνική γραμμή και τα όρια της παραλίας.

Η απόφαση αυτή, με την έκθεση της επιτροπής και το διάγραμμα να δημοσιευθούν στην Εφημερίδα της Κυβερνήσεως.

Μυτιλήνη, 30 Απριλίου 1993

Ο Νομάρχης
ΓΕΩΡΓΙΟΣ ΝΕΓΡΗΣ

ΕΛΛΗΝΙΚΗ ΔΗΜΟΚΡΑΤΙΑ
ΝΟΜΑΡΧΙΑ ΛΕΣΒΟΥ
ΚΤΗΜΑΤΙΚΗ ΥΠΗΡΕΣΙΑ

Μυτιλήνη 22 Σεπτεμβρίου 1992

ΕΚΘΕΣΗ

Επιτροπής καθορισμού ορίων αιγιαλού και παραλίας και θέσεων αμμοληψίας, δια τον καθορισμό το πρώτον, των ορίων του αιγιαλού και της παραλίας στην περιοχή Κοινότητος Άγρας, νήσου Λέσβου, Νομού Λέσβου, ενδιαφερομένης της KALLONI SEAFARM A.E.

Στην Μυτιλήνη, την 22.9.1992, οι υπογεγραμμένοι:

1. Σπυρίδων Καρδακάρης, Προϊστάμενος της Κτηματικής Υπηρεσίας Λέσβου, ως Πρόεδρος.

2. Μιχαήλ Σιγάλας, Προϊστάμενος Δ.Τ.Υ. Ν. Λέσβου, ως μέλος και

3. Νικόλαος Κολοντούρος, Υποπλοίαρχος Λ.Σ., ν/μος αναπλ/τής του Λιμ/ρχη Μυτιλήνης, ως μέλος, αποτελούντες την Επιτροπή καθορισμού ορίων αιγιαλού, παραλίας και θέσεων αμμοληψίας, δυνάμει των άρθρων 74 και 75 του Π.Δ. 636/77, σε συνδυασμό με την κ.υ.α. Ο 208/181/ 26.4.82 (ΦΕΚ 214/26.4.82 τ.Β') των Υπουργών Προεδρίας της Κυβερνήσεως και Οικονομικών, και της 4206/ 13.12.1990 Απόφασης Νομάρχη Λέσβου, συγκληθείσα με την 3644/18.9.92 πρόσκληση του Προέδρου της μεταβήκαμε επί τόπου στην προαναφερόμενη περιοχή, την 21.9.1992.

Λαβόντες υπόψη:

α. Την με ημερομηνία 5.5.92 αίτηση της KALLONI SEAFARM A.B.E.E., με την οποία ζητείται ο καθορισμός των ορίων του αιγιαλού και της παραλίας στην ανωτέρω περιοχή.

β. Το υπό του Χαράλαμπου Κρικλάνη, Αγρονόμου Τοπογράφου Μηχανικού, συνταχθέν τον Μαΐο 1992 με κλίμακα 1500, τοπογραφικό και υψομετρικό διάγραμμα, ηλεγμένο από τον Π. Μαγγούση, Υπομηχ/κό Δ.Τ.Υ.Ν. Λέσβου την 18.8.92 και θεωρημένο την ίδια ημερομηνία από τον προϊστάμενο της αυτής Υπηρεσίας, Μιχαήλ Σιγάλα.

γ. Τις διατάξεις του Α.Ν. 2344/40, όπως αυτός τροποποιήθηκε και συμπληρώθηκε, και τις διατάξεις του Ν. 1337/83 και τις σχετικές προς τούτον Δ. 3473/970 ΠΟΛ 105/29.7.83 και Ν. 505/253 ΠΟΛ 69/30.3.84 διαταγές του Υπ. Οικονομικών.

δ. Την εκ της επιτοπίου μεταβάσεως στην παραπάνω περιοχή, σχηματισθείσα αντίληψη περί του πλάτους της βρεχομένης ζώνης της ξηράς και των λοιπών συναφών στοιχείων, ήτοι:

I. ότι η ακτή είναι αλλού επίπεδη και αμμώδης και αλλού βραχώδης με μεγάλη υψομετρική διαφορά.

II. ότι οι άνεμοι είναι συνήθως ανατολικοί - βορειοανατολικοί, η ένταση των οποίων δύναται να φθάσει τα 6 - 7 μποφώρ και το ύψος των κυμάτων τα 2 - 3 μέτρα, αποφασίζει:

Καθορίζει επί του ως άνω τοπογραφικού διαγράμματος.

Α. Με συνεχή κόκκινη πολυγωνική γραμμή, την οριογραμμή του αιγιαλού, υπό στοιχεία 1, 2, 3, ... 10, της οποίας οι κορυφές εξασφαλίζονται με σταθερά σημεία.

Β. Με συνεχή κίτρινη πολυγωνική γραμμή, την οριογραμμή της παραλίας, υπό στοιχεία 1', 2', 3', ...10' της οποίας οι κορυφές εξασφαλίζονται ομοίως με σταθερά σημεία και έχει απόσταση κυμενομένου πλάτους από την οριογραμμή του αιγιαλού, επειδή δεν εξυπηρετούνται οι σκοποί που αναφέρονται στο άρθρο 7 του ΑΝ. 2344/40.

Γ. Η εξάρτηση έγινε από το κρατικό τριγωνομετρικό δίκτυο.

Δ. Δεν υπάρχουν κτίσματα εντός της ζώνης της παραλίας.

Ε. Δεν βρέθηκαν στοιχεία για την ύπαρξη παλαιού αιγιαλού.

Η ΕΠΙΤΡΟΠΗ

Ο Πρόεδρος
ΣΠΥΡΟΣ Θ. ΚΑΡΔΑΚΑΡΗΣ

Τα Μέλη

ΜΙΧΑΗΛ ΣΙΓΑΛΑΣ ΚΟΛΟΥΤΟΥΡΟΣ Ν.

ΠΙΝΑΚΑΣ ΣΥΝΤΕΤΑΓΜΕΝΩΝ ΚΟΡΥΦΩΝ ΑΙΓΙΑΛΟΥ

Α/Α	X	Y
1	132 77.80	- 128 52.75
2	133 03.80	- 128 27.65
3	133 24.80	- 127 42.60
4	133 22.23	- 127 30.90
5	133 32.10	- 127 16.90
6	133 [illegible].80	- 126 69.15
7	[illegible].40	- 125 81.86
8	[illegible].80	- 125 42.40
9	[illegible]	- 124 62.60
10	[illegible]	- 124 19.20

ΥΠΟΜΝΗΜΑ ΕΠΙΤΡΟΠΗΣ

1. Το παρόν Τοπογραφικό διάγραμμα καθορισμού των ορίων αιγιαλού και παραλίας [illegible] από την ιδιοκτησία της KALLONI SEA FARM A.B.E.E. στην περιοχή [illegible], Κοιν. Άγρας, νήσου Λέσβου, Νομού Λέσβου, συνοδεύει την από 22-9-1992 Έκθεση της Επιτροπής καθορισμού ορίων αιγιαλού και παραλίας για την ως άνω περιοχή.
2. Ο παρών καθορισμός των ορίων αιγιαλού και παραλίας γίνεται για πρώτη φορά.
3. Η οριογραμμή του Αιγιαλού καθορίζεται με συνεχή [illegible] πολυγωνική γραμμή με κορυφές τα στοιχεία 1,2,3.........10.
4. Η οριογραμμή της παραλίας καθορίζεται με συνεχή [illegible] πολυγωνική γραμμή με κορυφές τα στοιχεία 1',2',3'.......10', παράλληλη και σε απόσταση 10.00 μ. από την ως άνω καθορισθείσα οριογραμμή του αιγιαλού, επειδή δεν εξυπηρετούνται οι σκοποί της παρ.1 του άρθρου 7 του Α.Ν 2344/1940.
5. Η εξάρτηση έγινε από το κρατικό [illegible] δίκτυο της Γ.Υ.Σ.
6. Εντός της ζώνης της παραλίας δεν υπάρχουν κτίσματα.
7. Δεν βρέθηκαν στοιχεία για την ύπαρξη παλαιού αιγιαλού.


Μυτιλήνη 26-10-1992

Η ΕΠΙΤΡΟΠΗ

Ο [illegible]ΑΡΧΟΣ

ΣΠΥΡΟΣ [illegible] ΚΑΡΔΑΚΑΡΗΣ
[illegible]

ΤΑ ΜΕΛΗ
1. [illegible]
2. [illegible]

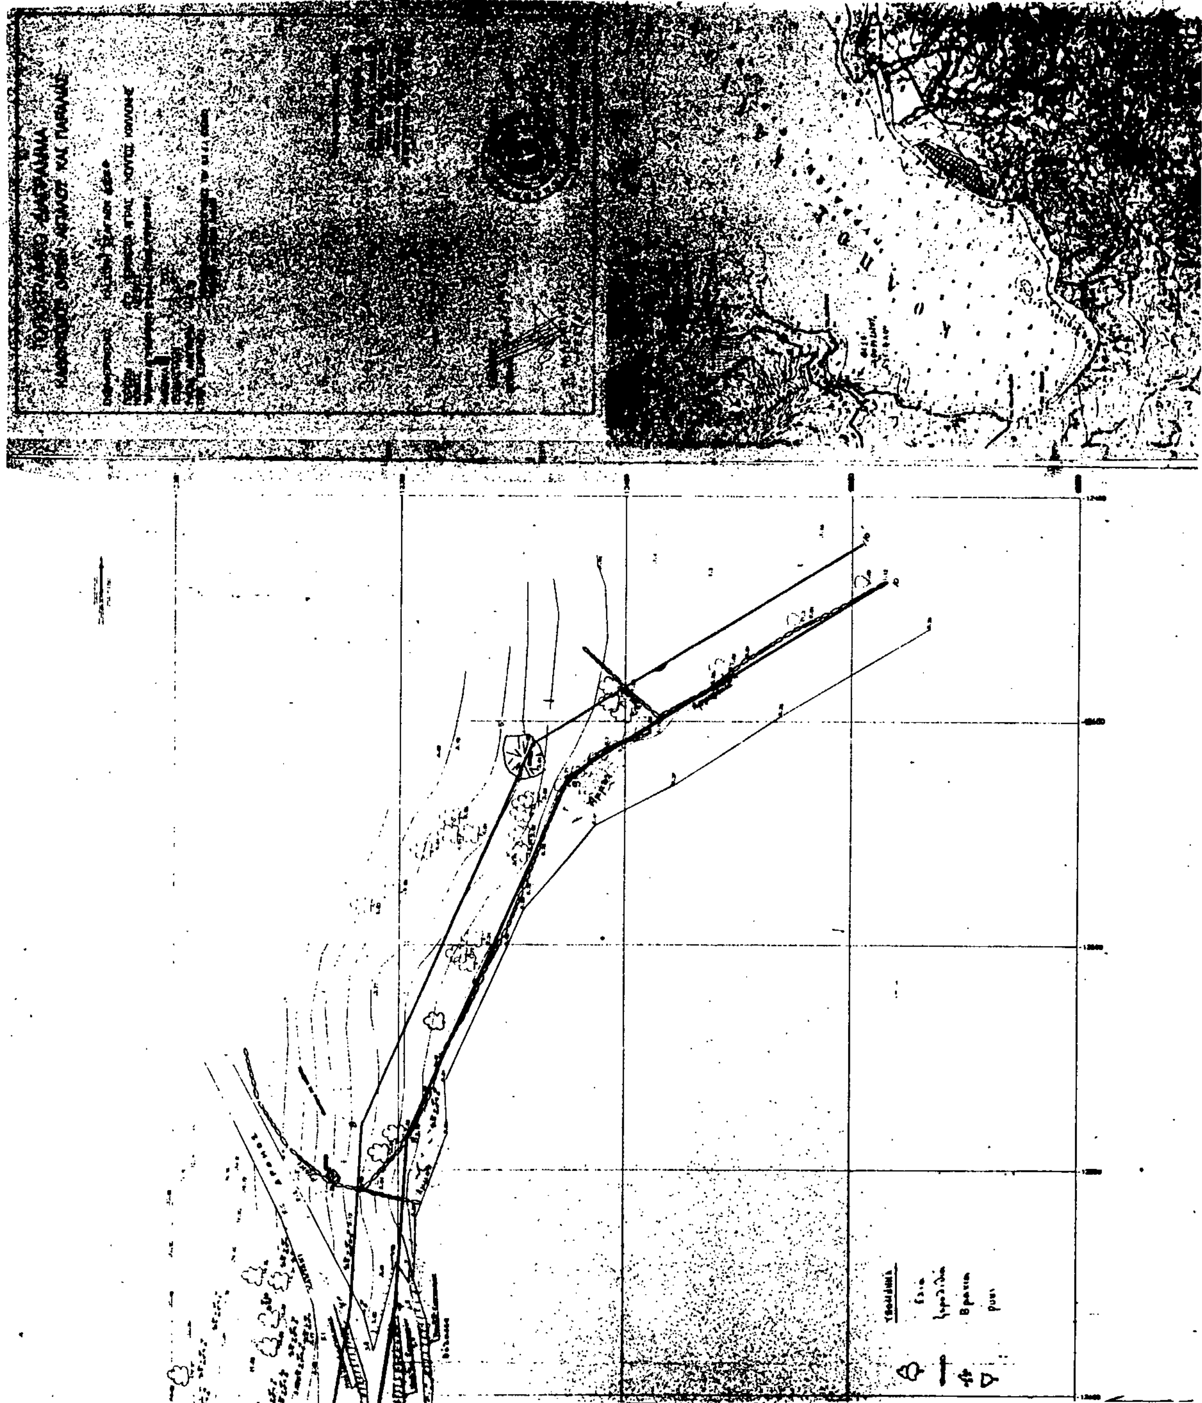

ΠΟΛΕΟΔΟΜΙΑ

ΑΠΟΦΑΣΕΙΣ

Αριθ. 13158/387/93 (2)

Τροποποίηση όρων δόμησης στο σχολικό συγκρότημα Λυκείου Θρακομακεδόνων στο Ο.Τ. 16 της Κοινότητος Θρακομακεδόνων Αττικής.

Ο ΝΟΜΑΡΧΗΣ ΑΝΑΤ. ΑΤΤΙΚΗΣ

Έχοντας υπόψη:

1. Τις διατάξεις του από 17.7.1923 Ν.Δ. «περί σχεδίων πόλεων και κωμών του Κράτους», όπως τροποποιήθηκε και συμπληρώθηκε μεταγενέστερα.
2. Τις διατάξεις του Ν. 3200/55 «περί διοικητικής αποκεντρώσεως», όπως τροποποιήθηκαν και συμπληρώθηκαν.
3. Τις διατάξεις του Α.Ν. 314/68, όπως τροποποιήθηκαν και συμπληρώθηκαν με το Ν.Δ. 1018/71.
4. Τις διατάξεις του Π.Δ. 183 ΦΕΚ 70Δ/86 «περί εγκρίσεως τροποποιήσεων σχεδίων πόλεων».
5. Την απόφαση αρ. 29/93 του κοιν. συμβουλίου.
6. Το πρακτικό 44 της συνεδρίας 16 του ΣΧΟΠ της 13.5.93.
7. Την υπ' αριθ. Φ181/8932/93 βεβαίωση του ΟΣΚ ότι με την τροποποίηση δεν προκαλείται δαπάνη σε βάρος του Δημοτικού και κρατικού προϋπολογισμού.
8. Τις διατάξεις του άρθρου 29Α του Ν. 1558/85 όπως προστέθηκε με το άρθρο 27 του Ν. 2081/92 (ΦΕΚ 54Α) και το γεγονός ότι από τις διατάξεις αυτής της απόφασης δεν προκαλείται δαπάνη εις βάρος του κρατικού και Δημ. προϋπολογισμού, αποφασίζουμε:

Εγκρίνουμε την τροποποίηση των όρων Δόμησης στο Ο.Τ. 16 της Κοιν. Θρακομακεδόνων, στο σχολικό συγκρότημα, δηλ. την αύξηση του Συντελεστού Δόμησης στο Ο.Τ. 16 της Κοινότητας Θρακομακεδόνων, στο σχολικό συγκρότημα, δηλ. την αύξηση του Συντελεστού Δόμησης από 0.40 σε 0,45.

Η απόφαση αυτή να δημοσιευθεί στην Εφημερίδα της Κυβερνήσεως.

Αγία Παρασκευή, 26 Μαΐου 1993

Ο Νομάρχης

Ε. ΧΑΡΑΛΑΜΠΙΔΗΣ



ΑΚΡΙΒΕΣ ΑΝΤΙΓΡΑΦΟ
Αθήνα 17/5/1993

ΕΛΛΗΝΙΚΗ ΔΗΜΟΚΡΑΤΙΑ
ΝΟΜΑΡΧΙΑ ΑΝΑΤ. ΑΤΤΙΚΗΣ
Δ/ΝΣΗ ΠΟΛΕΟΔΟΜΙΑΣ
ΤΜΗΜΑ Α' ΤΡΟΠΟΠΟΙΗΣΕΩΝ

Τροποποίηση όρων δόμησης σε τμήμα του Ο.Τ 16 Νενιδίου, περιοχής Θρακομακεδόνων, για αύξηση του συντελεστή δόμησης από 0,40 σε 0,45

Εγκρίνεται με την υπ' αριθ. 13158/5?/9... Απόφαση του κ. Νομάρχη Ανατ. Αττικής
Ο ΝΟΜΑΡΧΗΣ

Ε. ΧΑΡΑΛΑΜΠΙΔΗΣ

[redacted]

ΟΔΟΣ ΚΡΑΤΕΡΟΥ

ΟΛΥΜΠΟΥ πλάτος 12.00 μ χωματόδρομος

ΧΩΡΟΣ ΣΤΑΘΜΕΥΣΗΣ

ΟΔΟΣ ΚΑΣΣΑΝΔΡΟΥ

ΟΤ. 5

ΟΔΟΣ ΟΛΥΜΠΙΩΝ πλάτος 42.00 μ.

Αριθ. 1130 (3)

Αλλαγή χρήσης 15 στρεμμάτων του υπ' αρ. 1831 κβ τεμαχίου του αγροκτήματος Φλώρινας από χέρσα σε χώρο ανεγέρσεως αθλητικών εγκαταστάσεων.

Ο ΝΟΜΑΡΧΗΣ ΦΛΩΡΙΝΑΣ

Έχοντας υπόψη:

1. Τις διατάξεις του άρθρου 3 του Ν. 1512/85.

2. Το υπ' αριθμ. 800/13.4.93 έγγραφο του Τ.Π. Π.Ε. Ν. Φλώρινας.

3. Το υπ' αριθμ. 327/21.4.93 έγγραφο του Γραφείου Τοπογραφικής Ν. Φλώρινας.

4. Το υπ' αριθμ. 987/12.4.93 έγγραφο της Δ/νσης Δασών Ν. Φλώρινας.

5. Το υπ' αριθμ. 631/15.4.93 έγγραφο της 11ης Εφορείας Βυζαντινών Αρχαιοτήτων.

6. Το υπ' αριθμ. 924/21.4.93 έγγραφο της ΙΖ' Εφορείας Προϊστορικών και Κλασσικών Αρχαιοτήτων.

7. Το υπ' αριθμ. Φ.9.4/2863/22.8.93 έγγραφο του Ε.Ο.Τ.

8. Την από 12.5.93 γνωμοδότηση του Συμβουλίου ΧΟΠ Ν. Φλώρινας πρακτ. 4ο πράξη 12η θετική ως προς την αλλαγή.

9. Το γεγονός ότι για το εν λόγω αγροτεμάχιο δεν έχει καθορισθεί άλλη χρήση, αποφασίζουμε:

την αλλαγή της χρήσης 15 στρεμμάτων του υπ' αριθμ. 1831 κβ τεμαχίου του αγροκτήματος Φλώρινας από χέρσο σε χώρο ανέγερσης αθλητικών εγκαταστάσεων.

Η αλλαγή της χρήσης γίνεται προκειμένου να παραχωρηθεί αυτό κατά τις δ/ξεις του άρθρου 3 του Ν. 1512/85.

Από τις διατάξεις αυτής της απόφασης δεν προκαλείται δαπάνη σε βάρος του κρατικού προϋπολογισμού ή του προϋπολογισμού της Κοινότητας.

Η ισχύς της απόφασης αυτής αρχίζει από την δημοσίευσή της.

Η απόφαση αυτή να δημοσιευθεί στην Εφημερίδα της Κυβερνήσεως.

Φλώρινα, 25 Μαΐου 1993

Ο Νομάρχης
ΝΙΚΟΛΑΟΣ ΚΟΥΚΟΥΛΑΣ

ΑΠΟ ΤΟ ΕΘΝΙΚΟ ΤΥΠΟΓΡΑΦΕΙΟ